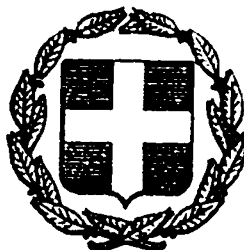


ΕΦΗΜΕΡΙΣ ΤΗΣ ΚΥΒΕΡΝΗΣΕΩΣ
ΤΗΣ ΕΛΛΗΝΙΚΗΣ ΔΗΜΟΚΡΑΤΙΑΣ

ΕΝ ΑΘΗΝΑΙΣ ΤΗ, 13 ΙΟΥΛΙΟΥ 1981	ΤΕΥΧΟΣ ΤΕΤΑΡΤΟΝ	ΑΡΙΘΜΟΣ ΦΥΛΛΟΥ 375

ΠΕΡΙΕΧΟΜΕΝΑ

ΑΠΑΛΛΟΤΡΙΩΣΕΙΣ

ΑΠΟΦΑΣΕΙΣ

ΑΠΑΛΛΟΤΡΙΩΣΕΙΣ

ΑΠΟΦΑΣΕΙΣ

Ἀριθ. Ε. 6867/1691/Ν. 14915 (1)

Περὶ ἀνακλήσεως τῆς ἀπαλλοτριώσεως ποὺ κηρύχθηκε μὲ τὴν ἀριθ. Ε. 1175/609/16.2.78 κοινὴ ὑπουργικὴ ἀπόφαση (ΦΕΚ 99/7.3.78 τ. Δ') στὴν περιοχὴ Τσακούνα τῆς Κοινότητας Ψίνθου Νήσου Ρόδου γιὰ στρατιωτικὲς ἀνάγκες.

ΟΙ ΥΠΟΥΡΓΟΙ
ΕΘΝΙΚΗΣ ΑΜΥΝΗΣ ΚΑΙ ΟΙΚΟΝΟΜΙΚΩΝ

Ἔχοντας ὑπόψη:

1. Τὶς διατάξεις τῆς παρ. 1 τοῦ ἄρθρου 12 τοῦ Ν.Δ. 797/71 «περὶ ἀναγκαστικῶν ἀπαλλοτριώσεων».

2. Τὴν κοινὴ ὑπουργικὴ ἀπόφαση ἀριθ. Ε. 1175/609/16.2.78 (ΦΕΚ 99/7.3.78 τ.Δ') «περὶ ἀναγκαστικῆς ἀπαλλοτριώσεως κτημάτων στὴν περιοχὴ Τσακούνα τῆς Κοινότητας Ψίνθου Νήσου Ρόδου γιὰ στρατιωτικὲς ἀνάγκες (Στρατωνισμὸς ΑΣ/95 ΑΔΤΕΧ)».

3. Τὴ γνωμοδότηση τοῦ Γενικοῦ Ἐπιτελείου Στρατοῦ ἀριθ. Φ.910.351/35/224949/4.12.80.

4. Τὴν κοινὴ ἀπόφαση τοῦ Πρωθυπουργοῦ καὶ τοῦ Ὑπουργοῦ Ἐθνικῆς Ἀμύνης ἀριθ. Φ.010/322206/16.5.80 (ΦΕΚ 485/19.5.80 τ. Β') «περὶ ἀναθέσεως ἁρμοδιοτήτων Ὑπουργοῦ Ἐθνικῆς Ἀμύνης εἰς τοὺς Ὑφυπουργοὺς Ἐθνικῆς Ἀμύνης».

5. Τὴν κοινὴ ἀπόφαση τοῦ Πρωθυπουργοῦ καὶ τοῦ Ὑπουργοῦ Οἰκονομικῶν ἀριθ. Δ. 2652/66/20.5.80 (ΦΕΚ 497/28.5.80 τ. Β') «περὶ ἀναθέσεως ἁρμοδιοτήτων στοὺς Ὑφυπουργοὺς Οἰκονομικῶν», ἀποφασίζουμε:

Ἀνακαλοῦμε τὴν ἀναγκαστικὴ ἀπαλλοτρίωση ποὺ κηρύχθηκε δυνάμει τῆς ἀριθ. Ε. 1175/609/16.2.78 ἀποφάσεως

μας (ΦΕΚ 99,7.3.78 τ.Δ'), γιά στρατιωτικές ανάγκες (Στρατωνισμός Μονάδος), γιά ολόκληρη τήν έκταση συνολικού εμβαδού 37.487 μ². πού βρίσκεται στήν περιοχή Τσάκουνα τής Κοινότητας Ψίνθου τής Νήσου Ρόδου καί φαίνεται στό από 16.5.77 κτηματολογικό διάγραμμα κα τόν αντίστοιχο κτηματολογικό πίνακα τής Γεωγραφικής Υπηρεσίας Στρατού, θεωρημένα από τόν Υποστράτηγο Δημήτριο Βακκνάρη, διότι ή έκτασ ηαύτή δέν πρόκειται νά χρησιμοποιηθεί γιά τό σκοπό πού απαλλοτριώθηκε.

Η απόφαση αυτή νά δημοσιευθεί στήν Εφημερίδα τής Κυβερνήσεως.

Αθήναι, 10 Ιουνίου 1981

ΟΙ ΥΦΥΠΟΥΡΓΟΙ

ΕΘΝΙΚΗΣ ΑΜΥΝΗΣ	ΟΙΚΟΝΟΜΙΚΩΝ
ΑΛΕΞ. ΑΒΡΑΜΙΔΗΣ	**ΠΑΝΑΓΙΩΤΗΣ ΜΠΟΚΟΒΟΣ**

Αριθ. 1559/Β—32 (2)

Περί επικυρώσεως εκθέσεως επιτροπής καθορισμού τών ορίων αιγιαλού καί παραλίας στήν περιοχή Λαμπίρι Κοινότητος Ζήρειας, Νομού Αχαΐας.

Ο ΝΟΜΑΡΧΗΣ ΑΧΑΪΑΣ

Έχοντας υπόψη:

1. Τίς διατάξεις τού Νόμου 3200/55 «περί Διοικητικής αποκεντρώσεως», όπως τροποποιήθηκαν καί συμπληρώθηκαν μεταγενέστερα.

2. Τίς διατάξεις τού άρθρου 6 τού Α.Ν. 2344/40 «περί αιγιαλού καί παραλίας» όπως τροποποιήθηκαν καί συμπληρώθηκαν μέ τίς διατάξεις τού Α.Ν. 263/68 καί τού άρθρου 74 Π.Δ. 636/77 (ΦΕΚ 209/77 τ. Α').

3. Τό άρ. 187.2/728/10.11.1980 έγγραφο τού Γεν. Επιτελείου Ναυτικού μέ τό οποίο εκφράζει τή σύμφωνη γνώμη του.

4. Τήν από 25.9.80 έκθεση τής επιτροπής τού άρθρου 5 Α.Ν. 263/68 όπως αντικατασάθηκε μέ τό άρθρο 74 τού Π.Δ. 636/77 καθώς καί τό τοπογραφικό διάγραμμα μέ κλίμακα 1 : 500 στό οποίο φαίνεται ή οριογραμμή τού αιγιαλού καί τής παραλίας στήν περιοχή Λαμπίρι Κοιν. Ζήρειας μπροστά στή φερόμενη ιδιοκτησία Γεωργ. Τσώλη πού συντάχθηκε τήν 5.9.1980 από τόν ιδιώτη μηχανικό Γεώργιο Σαρλή καί θεωρήθηκε τή 10.12.80 από τό Δ/ντή Τεχνικών Υπηρεσιών Ν. Αχαΐας Τηλέμαχο Ορφανουδάκη μέ τήν οποία έκθεση ή επιτροπή καθορίζει επί τού διαγράμματος μέ ερυθρά συνεχή γραμμή τήν οριογραμμή τού αιγιαλού καί μέ κίτρινη συνεχή γραμμή τήν οριογραμμή τής παραλίας στήν αναφερόμενη στό θέμα τοποθεσία, αποφασίζουμε:

Επικυρούμε τήν από 25.9.80 έκθεση τής επιτροπής καθορισμού τών ορίων τού αιγιαλού καί τής παραλίας πού προβλέπεται από τό άρθρο 5 τού Α.Ν. 263/68 όπως τούτο αντικαταστάθηκε καί συμπληρώθηκε μέ τίς διατάξεις τού άρθρου 74 τού Π.Δ. 636/77 όπως καί τό τοπογραφικό διάγραμμα πού συντάχθηκε τήν 5.9.1980 καί θεωρήθηκε τή 10.12.80 καί στό οποίο καθορίζονται μέ ερυθρά συνεχή γραμμή ή οριογραμμή τού αιγιαλού καί μέ κίτρινη συνεχή γραμμή ή οριογραμμή τής παραλίας.

Τόσο ή παρούσα όσο καί ή από 25.9.80 έκθεση τής επιτροπής καθώς καί τό τοπογραφικό διάγραμμα πού συνοδεύει τήν έκθεση νά δημοσιευθούν στήν Εφημερίδα τής Κυβερνήσεως.

Πάτραι, 17 Απριλίου 1981

Ο Νομάρχης
ΝΙΚ. ΧΑΝΟΣ

Έκθεση τής Επιτροπής καθορισμού τών ορίων Αιγιαλού καί Παραλίας στήν περιοχή Λαμπίρι-Πατρών, περιφερείας Κοινότητος Ζήρειας πρό ιδιοκτησίας Γεωργίου Τσώλη γιά πρώτη φορά.

Στό Αίγιο σήμερα τήν 25η Σεπτεμβρίου 1980 ή Επιτροπή καθορισμού ορίων Αιγιαλού καί Παραλίας περιφερείας Οικονομ. Εφορίας Αιγίου αποτελουμένη σύμφωνα μέ τή διάταξη τού άρθρου 74 τού Π.Δ/τος 636/77 από τούς:

1. Νικόλαο Βλάχο, Εφοριακό Τμηματάρχη, ώς αναπληρωτή τού Οικον. Εφόρου Αιγίου.
2. Γρηγόρη Μπουρούκη, Ανθυποπλοίαρχο, Λιμενάρχη Αιγίου.
3. Ηλία Κόλλια, τοπογράφο μηχανικό, ώς αναπληρωτή τού Δ/ντού Δ/νσεως Τεχνικών Υπηρεσιών Ν. Αχαΐας.

συνελθούσα στό Κατάστημα τής Οικον. Εφορίας Αιγίου καί έχουσα υπόψη:

1) Τό άρ. Η. 20037/12.9.80 έγγραφο τής Δ/νσεως Τεχνικών Υπηρεσιών Ν. Αχαΐας, περί συγκροτήσεως τής αρμόδιας Επιτροπής καθορισμού τών ορίων Αιγιαλού καί Παραλίας στήν ανωτέρω περιοχή.

2. Τό από 5.9.80 τοπογραφικό καί υψομετρικό διάγραμμα τού τοπογράφου μηχανικού Γεωργίου Σαρλή υπό κλίμακα 1 : 500, τό οποίο θεωρήθηκε από τόν Τηλέμαχο Ορφανουδάκη Δ/ντή τής Δ/νσεως Τεχνικών Υπηρεσιών Νομού Αχαΐας τή 10.12.1980.

3. Τίς διατάξεις τού Α.Ν. 1540/1938, όπως τροποποιήθηκε μέ τόν Α.Ν. 2344/1940, τόν Α.Ν. 263/1968 καί τό Ν. 719/1977 καθώς καί τίς άρ. 64/1959 καί 630/64 γνωμοδοτήσεις τού Νομικού Συμβουλίου τού Κράτους.

4) Τά στοιχεία πού προέκυψαν κατά τή διενεργηθείσα τήν 25.9.1980 από τήν Επιτροπή αυτοψία.


5. Τό πλήθος τών κορυφών τής οριογραμμής τού Αιγιαλού, αρχομένων από τό 1 έως τό 15 καί τής οριογραμμής τής Παραλίας από τό 1' έως τό 15', ο τρόπος τής εξασφαλίσεως τών κορυφών, όπως στό συνημμένο διάγραμμα, αποφασίζει:


Καθορίζει επί τού ανωτέρω διαγράμματος:


α) Διά συνεχούς ερυθράς γραμμής τήν οριογραμμή τού Αιγιαλού.

β) Διά συνεχούς κιτρίνης γραμμής τήν οριογραμμή τής Παραλίας.

Η Επιτροπή
(Υπογραφαί)

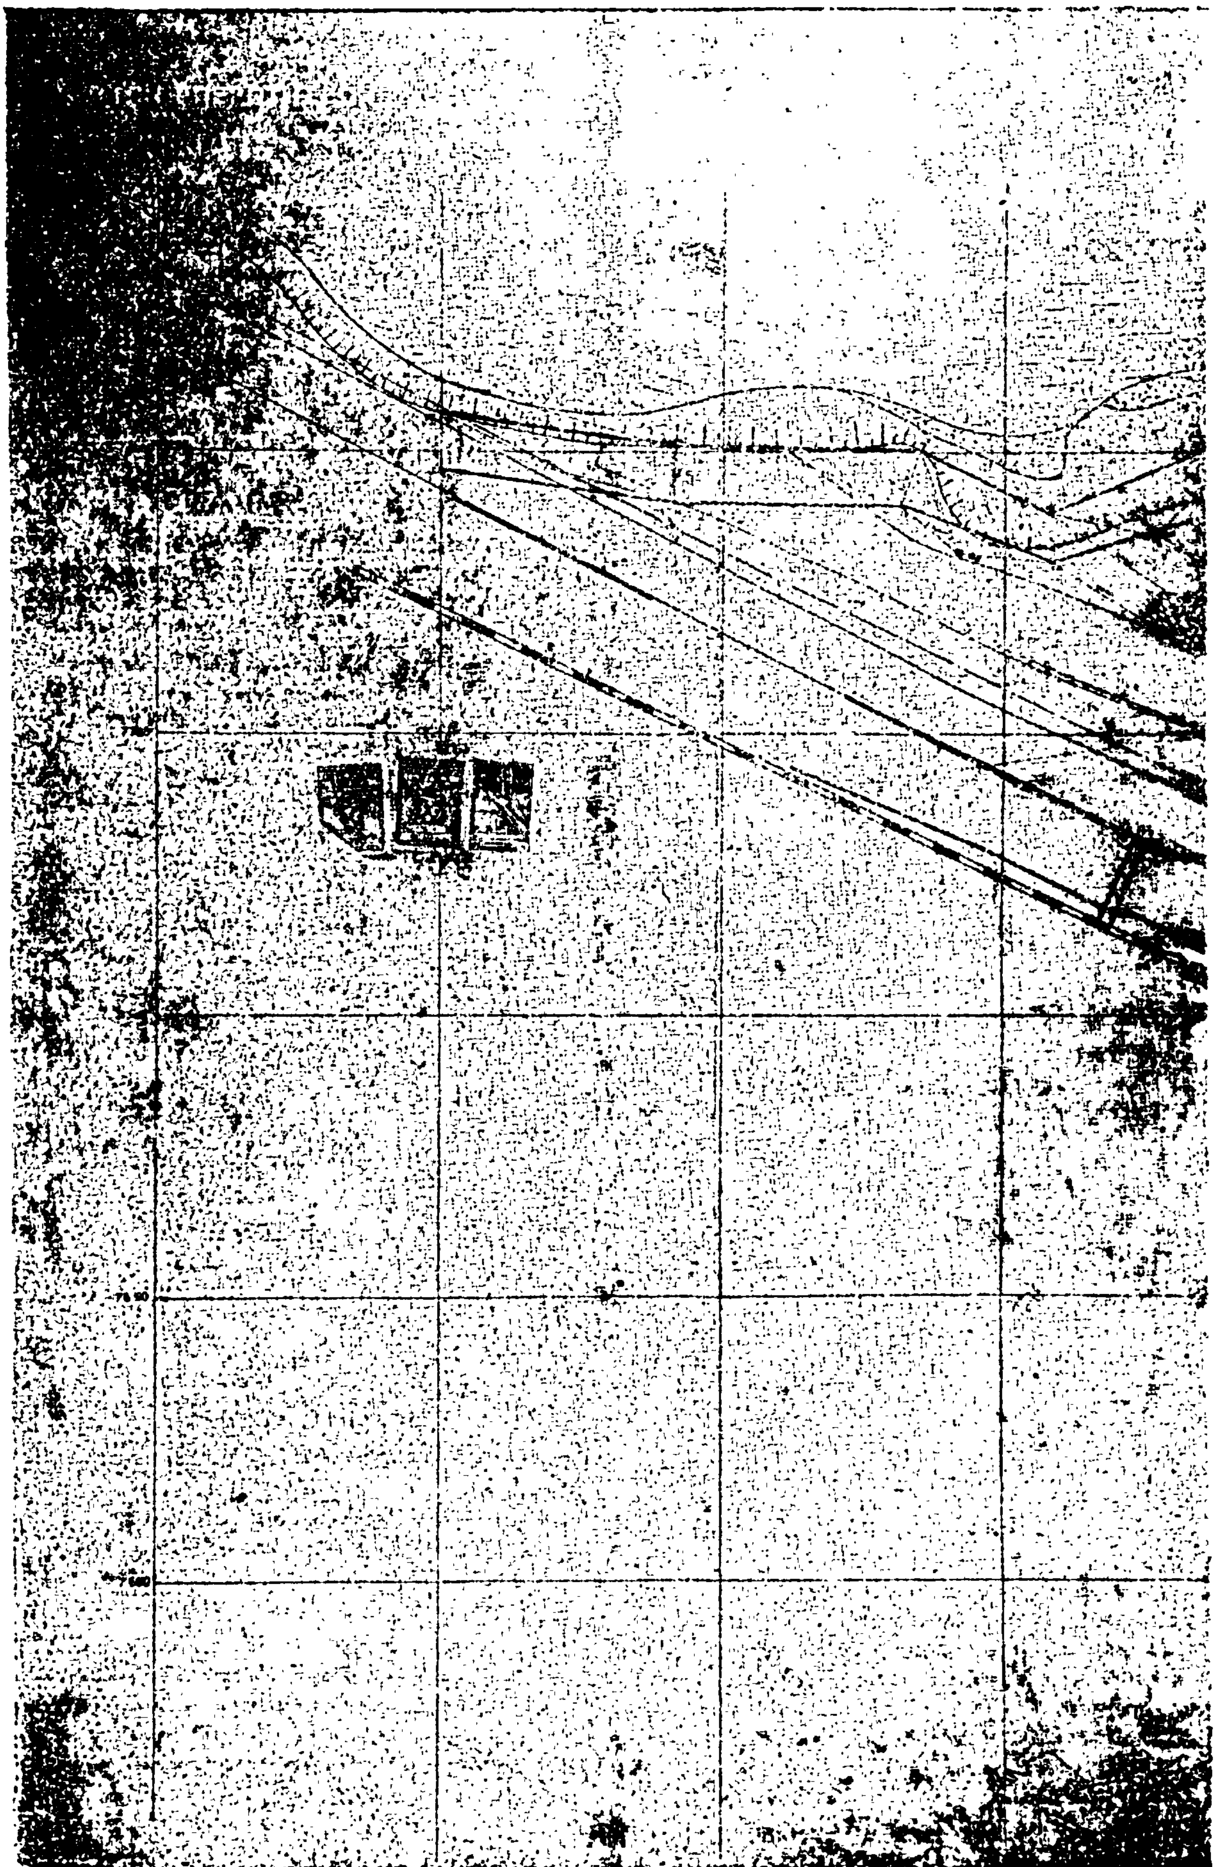

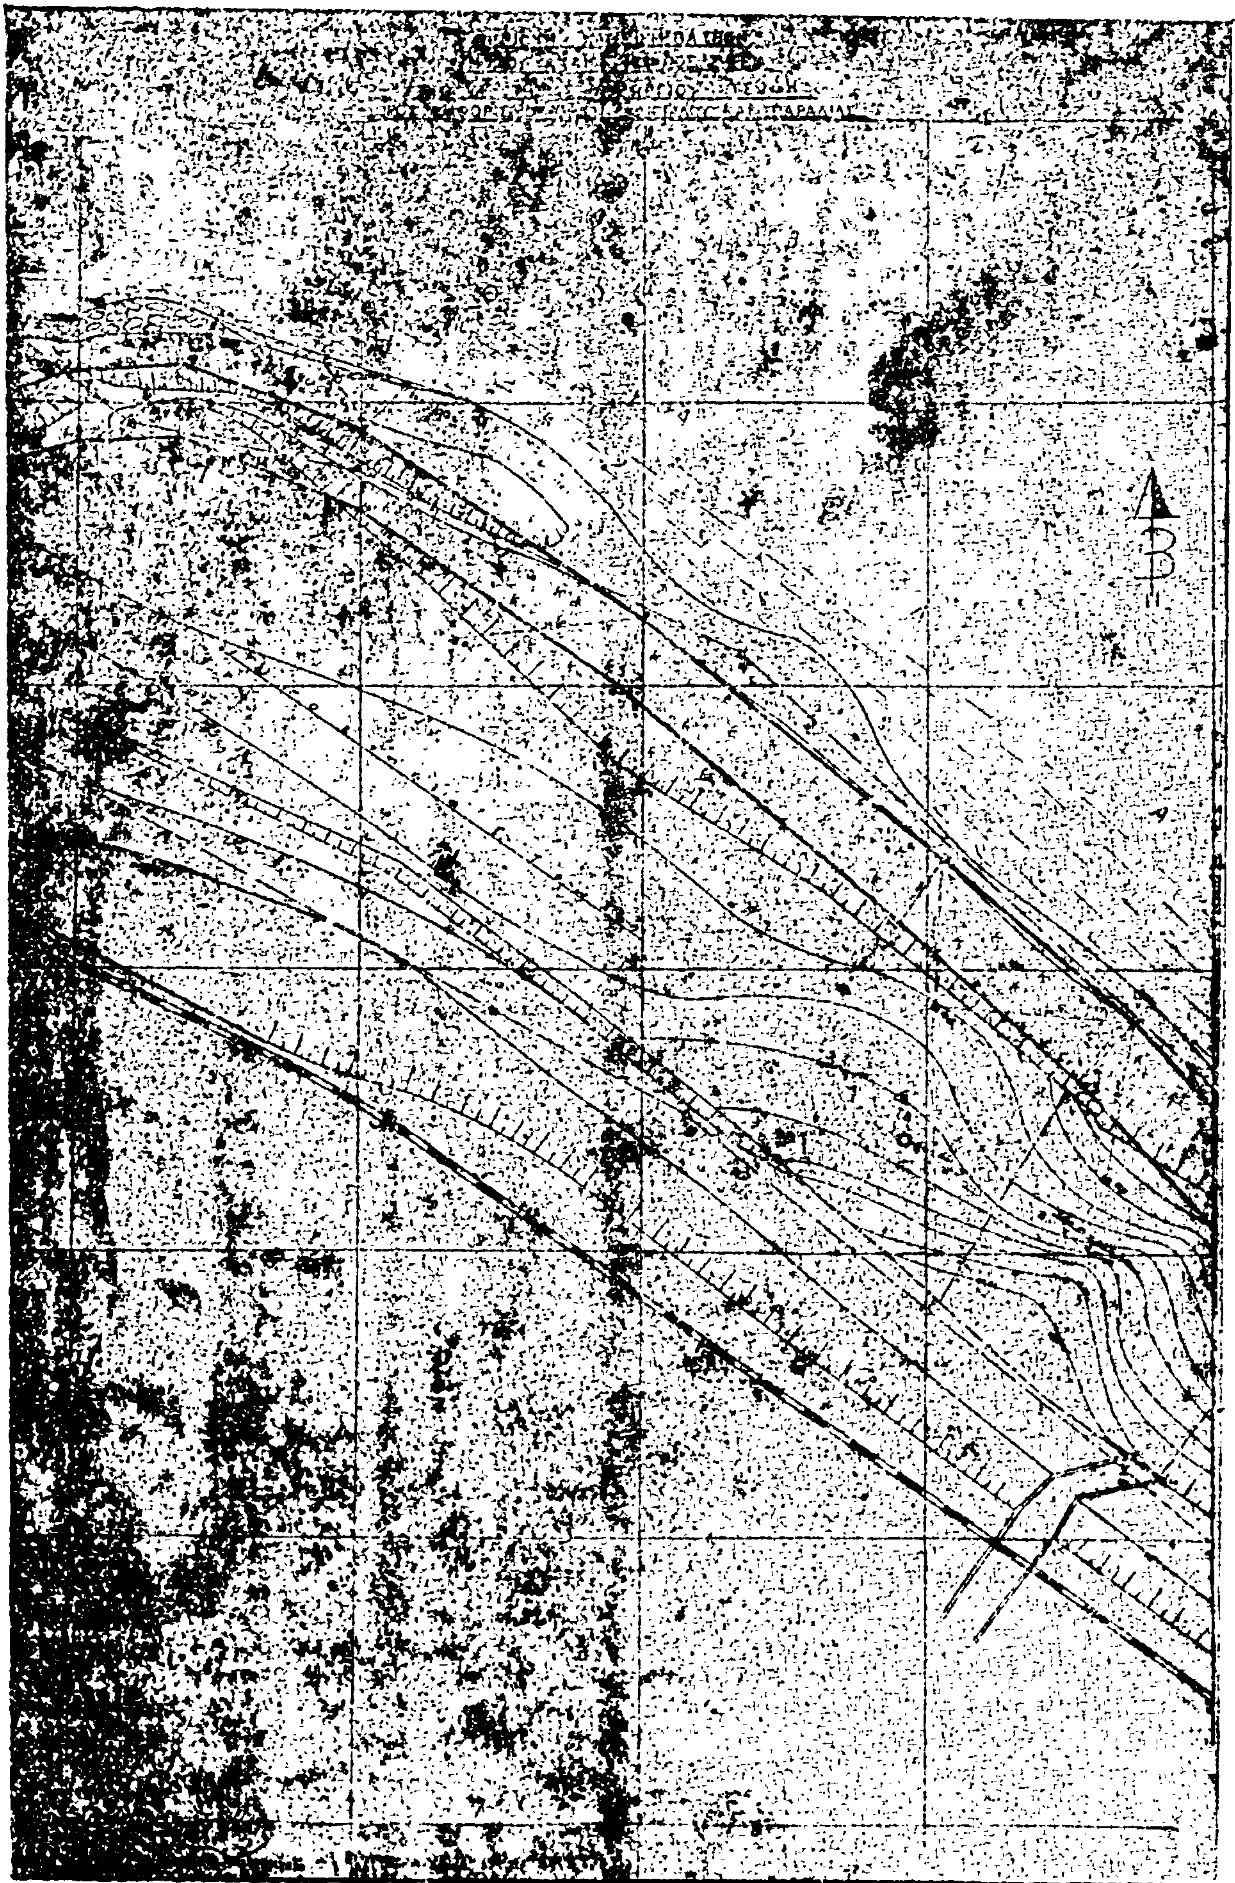

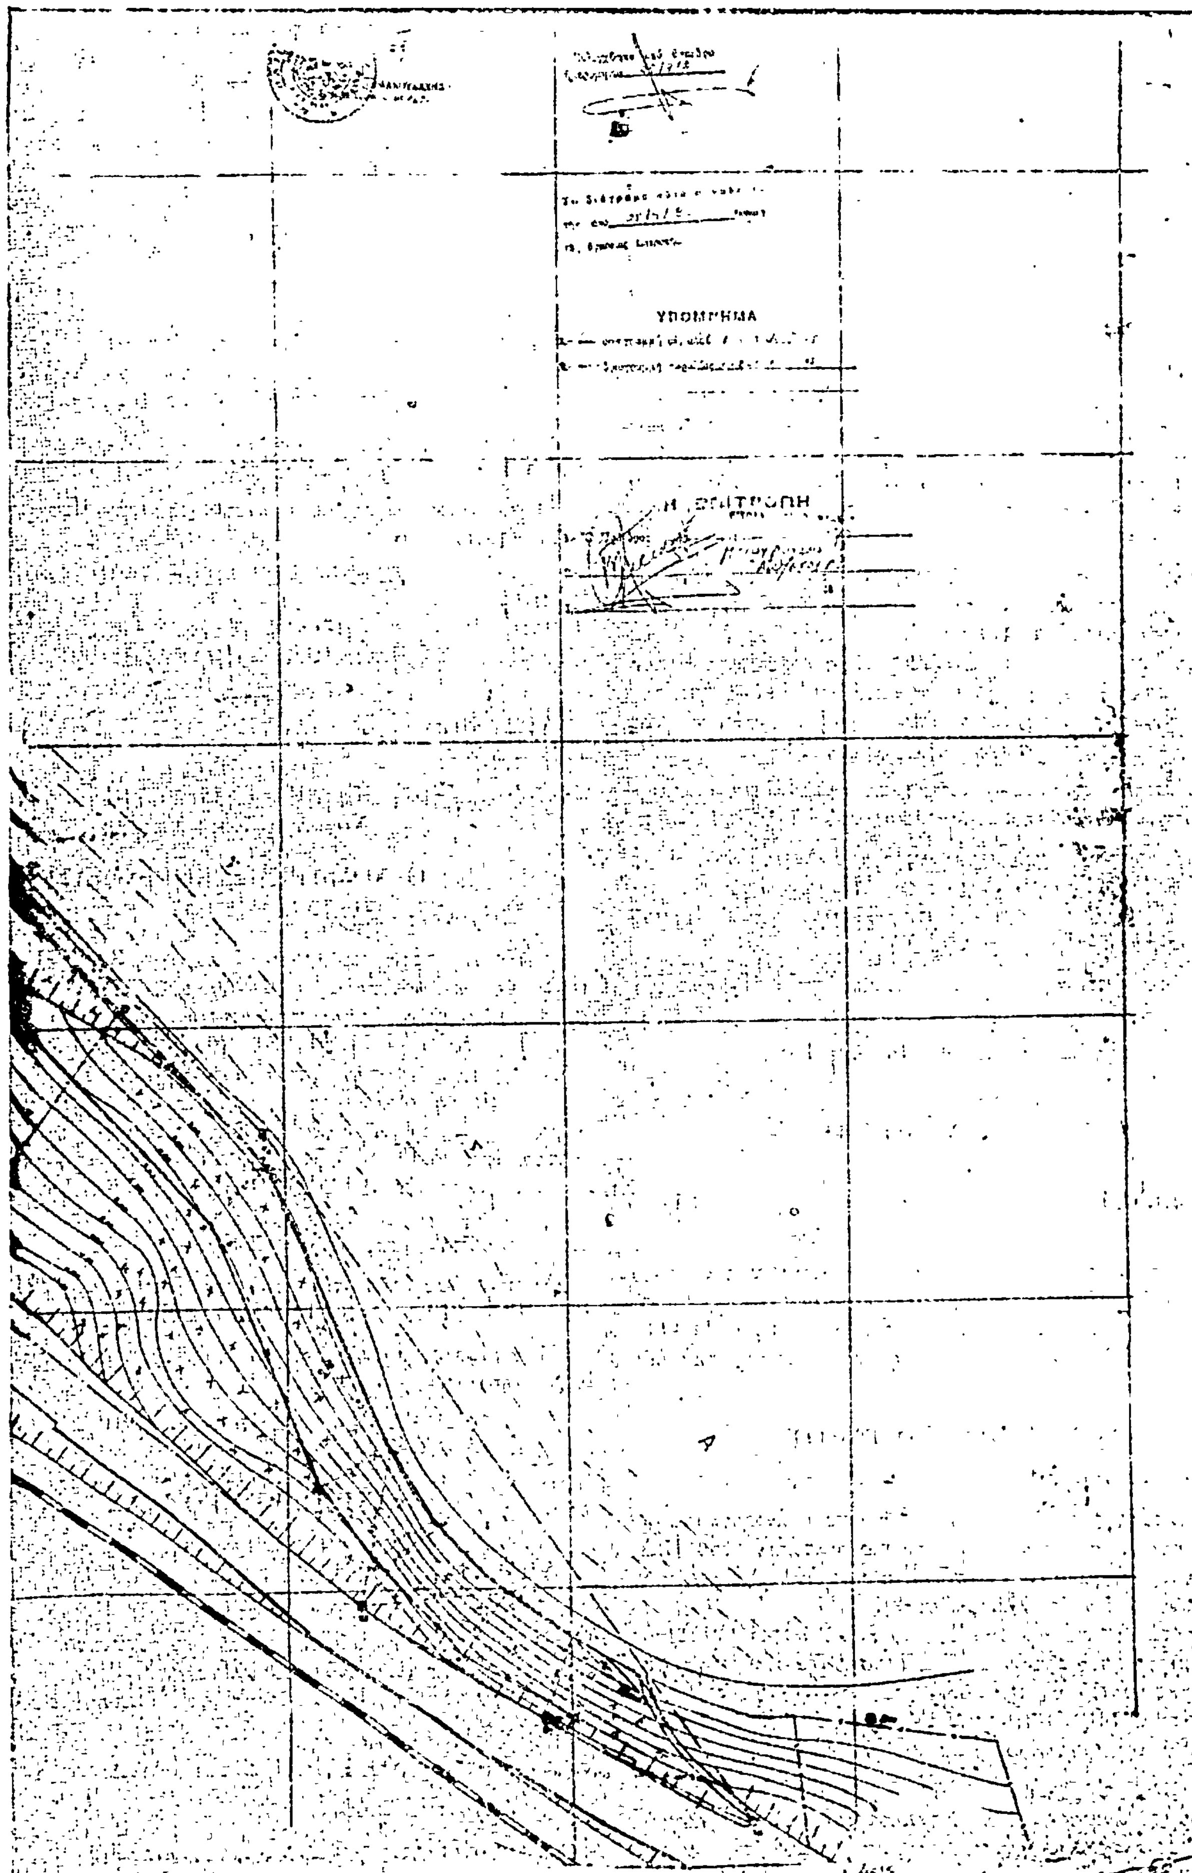
ΥΠΟΜΝΗΜΑ
Η ΕΠΙΤΡΟΠΗ

Αριθ. Γ. 5262/Φ. 327 (3)

Περὶ ἀναγκαστικῆς ἀπαλλοτριώσεως καταλαμβανομένων ἐκτάσεων 2.755 μ2 ἀπὸ τὴν κατασκευὴ ἀρδευτικῶν ἔργων π. ΑΡΔΑ (τάφρος 17 Τ Καστανεῶν)» Ν. Ἕβρου.

Ο ΝΟΜΑΡΧΗΣ ΕΒΡΟΥ

Ἔχοντας ὑπόψη:

1. Τὶς διατάξεις τοῦ Ν.Δ/τος 797/1971 «περὶ ἀναγκαστικῶν ἀπαλλοτριώσεων», σὲ συνδυασμὸ μὲ τὶς διατάξεις τοῦ Β.Δ/τος 139/1971 «περὶ τῆς ἁρμοδιότητος τῶν Νομαρχῶν πρὸς κήρυξιν ἀναγκαστικῶν τινων ἀπαλλοτριώσεων».

2. Τὶς διατάξεις τοῦ ἄρθρου 33 τοῦ Ν.Δ/τος 3881/1958 «περὶ ἔργων ἐγγείων βελτιώσεων».

3. Τὸ ἀριθ. πρωτ. 1481/20.5.1981 ἔγγραφο τῆς 1ης Δ.Ε.Κ.Ε. Ἀλεξανδρουπόλεως μὲ τὸ ὁποῖο ζητάει τὴν κήρυξη ἀπαλλοτριώσεως τῆς εἰς τὸ θέμα ἀναφερομένης ἐκτάσεως.

4. Τὸ ὑπὸ κλίμακα 1 : 5.000/20.5.1981 κτηματολογικὸ διάγραμμα καὶ πίνακα τοῦ ἐπιβλέποντος μηχανικοῦ Β. Βασιλειάδη, ἀποφασίζουμε:

Κηρύσσουμε τὴν ἀναγκαστικὴ ἀπαλλοτρίωση, λόγῳ δημόσιας ὠφέλειας ἤτοι γιὰ τὴν κατασκευὴ ἀρδευτικῶν ἔργων π. ΑΡΔΑ (τάφρος 17 Τ. Καστανεῶν), ἐκτάσεως 2.755 μ2 ὅπως ἐμφανίζεται αὐτὴ στὸ ἀπὸ 20.5.1981 κτηματολογικὸ διάγραμμα καὶ κτηματολογικὸ πίνακα τοῦ ἐπιβλέποντος μηχανικοῦ δεόντως θεωρημένα ἀπὸ τὸν Προϊστάμενο τῆς Δ.Ε.Κ.Ε. Ἀλεξανδρουπόλεως Φουρναράκη Γ.

Ἐπὶ τῆς ἀπαλλοτριουμένης ἐκτάσεως προβάλλουν δικαιώματα κυριότητας ὁ Ἠλιάδης Νικόλαος τοῦ Ἀγγέλου κ.λπ.

Ἡ ἀπαλλοτρίωση κηρύσσεται ὑπὲρ τοῦ Δημοσίου καὶ μὲ δαπάνες τοῦ Ὑπουργείου Δημοσίων Ἔργων ἀπὸ τὶς πιστώσεις γιὰ ἔργα Δημοσίων Ἐπενδύσεων (ἀριθ. ἔργου 57202 ἀξιοποίηση περιοχῆς ΑΡΔΑ).

Ἡ παροῦσα ἀπόφαση νὰ δημοσιευθεῖ στὴν Ἐφημερίδα τῆς Κυβερνήσεως.

Ἀλεξανδρούπολη, 10 Ἰουνίου 1981

Ὁ Νομάρχης
ΧΑΡ. ΛΙΝΑΡΔΟΠΟΥΛΟΣ

Ἀριθ. 580/1040 (4)

Περὶ ἀναγκαστικῆς ἀπαλλοτριώσεως ἀγροτικῶν ἀκινήτων ἐκτάσεως 6.852 Μ2 καὶ δένδρων πρὸς διάνοιξη τῆς κοινοτικῆς ὁδοῦ Καλαμακίου - Λαγανᾶ ἀπὸ τὴ θέση «ΜΠΟΥΚΑ» μέχρι τὴ συμβολή της μὲ τὴν ἀρ. 4 ἐπαρχιακὴ ὁδὸ πρὸς Λαγανᾶ Ν. Ζακύνθου.

Ο ΝΟΜΑΡΧΗΣ ΖΑΚΥΝΘΟΥ

Ἔχοντας ὑπόψη:

1. Τὶς διατάξεις τοῦ Ν.Δ. 797/71 «περὶ ἀναγκαστικῶν ἀπαλλοτριώσεων» σὲ συνδυασμὸ μὲ τὶς διατάξεις τοῦ Β.Δ. 139/1971 «περὶ ἁρμοδιότητος τῶν Νομαρχῶν πρὸς κήρυξιν ἀναγκαστικῶν τινων ἀπαλλοτριώσεων».

2. Τὶς διατάξεις τοῦ ἄρθρου 23 τοῦ ἀπὸ 25.11.1929 Δ/τος «περὶ κωδικοποιήσεως τῶν περὶ κατασκευῆς καὶ συντηρήσεως ὁδῶν κειμένων διατάξεων».

3. Τὸ ἀριθ. 39/81 πρακτικὸ τοῦ Διοικητικοῦ Συμβουλίου τοῦ Νομαρχιακοῦ Ταμείου Ζακύνθου, ἀποφασίζουμε:

Κηρύσσουμε ἀναγκαστικὰ ἀπαλλοτριωτέα γιὰ λόγους δημόσιας ὠφέλειας, δηλαδὴ γιὰ τὴν κατασκευὴ τῆς κοινοτικῆς ὁδοῦ Καλαμακίου - Λαγανᾶ ἀπὸ τὴ θέση «ΜΠΟΥΚΑ» μέχρι τὴ συμβολή της μὲ τὴν ἀρ. 4 ἐπαρχιακὴ ὁδὸ πρὸς Λαγανᾶ, ἀγροτικὴ ἔκταση συνολικοῦ ἐμβαδοῦ 10.470 Μ2 καὶ δένδρα ποὺ φαίνεται στὸ ἀπὸ 12.5.81 ὑπὸ κλίμακα 1 : 500 κτηματολογικὸ διάγραμμα καὶ πίνακα ποὺ συνέταξε καὶ θεώρησε ὁ Δ.Τ.Υ.Ν. Ζακύνθου. Ἐπὶ τῆς ἀπαλλοτριωθείσης ἔκτασης προβάλλουν δικαιώματα κυριότητας οἱ: 1) Ζούγρας Παῦλος τοῦ Νικολάου. 2) Κληρονόμοι Πανᾶ Διονυσίου. 3) Καψάσκης Διονύσιος τοῦ Ἀλεξάνδρου. 4) Παπαδᾶτος Ἰωάννης τοῦ Κων/νου. 5) Βεντουρῆς ἢ Κανδηλιώτης Διονύσιος. 6) Σιδηροκαστρίτης Διονύσιος τοῦ Δημητρίου. 7) Μαρία σύζυγος Ἰωάννη Παπαδάτου. 8) Νικόλαος Παπαδᾶτος τοῦ Κων/νου. 9) Κομιώτη Θεοδώρα. 10) Κεφαλληνὸς Διονύσιος τοῦ Δημητρίου. 11) Ἀναστασία σύζυγος Εὐαγγέλου Σπυράτου. 12) Καψάσκης ἢ Ρέκουλας Ἰωάννης τοῦ Παναγ. 13) Ἀγαλιανὸς Διονύσιος τοῦ Ἰωάννη. 14) Ἀγαλιανὸς Δημήτριος τοῦ Ἰωάννη. 15) Σιδηροκαστρίτης Νικόλαος τοῦ Διονυσίου. 16) Νικόλαος Παπαδᾶτος τοῦ Διονυσίου. 17) Κων/νος Κανδηλιώτης. 18) Νικόλαος Κλάδης τοῦ Ἠλία. 19) Χρυσῆ σύζ. Κων/νου Δημητρίου. 20) Μαρία Ν. Παπαδάτου καὶ 21) Μαρία Καψάσκη.

Ἡ ἀπαλλοτρίωση κηρύσσεται γιὰ τὸ δημόσιο μὲ δαπάνη τοῦ Ν.Τ. Ζακύνθου (ΣΑΝΤ 8029/80 καὶ 8129/81).

Ἡ ἀπόφαση αὐτὴ νὰ δημοσιευθεῖ στὴν Ἐφημερίδα τῆς Κυβερνήσεως.

Ζάκυνθος, 27 Μαΐου 1981

Ὁ Νομάρχης
Θ. ΒΓΕΝΟΠΟΥΛΟΣ

Ἀριθ. 7076 (5)

Περὶ ἀνακλήσεως τῆς 2915/74/11/20.3.81 ἀποφάσεως τοῦ Νομάρχη Κορινθίας.

Ο ΝΟΜΑΡΧΗΣ ΚΟΡΙΝΘΙΑΣ

Ἔχοντας ὑπόψη:

1. Τὶς διατάξεις τοῦ ἄρθρου 1 παραγρ. 3 τοῦ Β.Δ. 139/71 «περὶ τῆς ἁρμοδιότητος τῶν Νομαρχῶν πρὸς κήρυξιν ἀναγκαστικῶν τινων ἀπαλλοτριώσεων».

2. Τὴ 2915/74/11/20.3.81 (ΦΕΚ 185/6.4.81 τ. Δ΄) ἀπόφασή μας μὲ τὴν ὁποία ἀνακλήθηκε ἡ ἀναγκαστικὴ ἀπαλλοτρίωση οἰκοπέδου ποὺ ἔγινε στὸ Ἀρχαῖο Λιμάνι Λεχαίου γιὰ ἀρχαιολογικοὺς σκοποὺς καὶ ἡ ὁποία ἐκδόθηκε ὕστερα ἀπὸ τὸ Φ. 873/57776/29.4.80 ἔγγραφο τοῦ ΥΠΠΕ καὶ μὲ βάση τὴ 19/20.5.80 πράξη τοῦ Ἀρχαιολογικοῦ Συμβουλίου, χωρὶς ὅμως νὰ ὑπάρχουν ὅλες οἱ ἀπαιτούμενες προϋποθέσεις, ἀποφασίζουμε:

Ἀνακαλοῦμε, γιὰ τὸν ἀνωτέρω λόγο, τὴ 2915/74/11/20.3.1981 (ΦΕΚ 185/81 τ. Δ΄) ἀπόφασή μας.

Ἡ ἀπόφαση αὐτὴ νὰ δημοσιευθεῖ στὴν Ἐφημερίδα τῆς Κυβερνήσεως.

Κόρινθος, 12 Ἰουνίου 1981

Ὁ Νομάρχης
ΧΡΗΣΤΟΣ ΓΟΥΛΑΣ

Ἀριθ. 2727 (6)

Περὶ ἐπικυρώσεως ἐκθέσεως καὶ διαγράμματος καθορισμοῦ οριογραμμῆς αἰγιαλοῦ - παραλίας στὴ θέση «ΒΑΡΔΙΑ» Γαυρίου Ἄνδρου Κυκλάδων πρὸς ἰδιοκτησίας Ἀγγελικῆς Ἀποστολίδη.

Ο ΝΟΜΑΡΧΗΣ ΚΥΚΛΑΔΩΝ

Ἔχοντας ὑπόψη:

1. Τὶς διατάξεις τοῦ ἄρθρ. 1 τοῦ Ν. 3200/55 «περὶ διοικητικῆς ἀποκεντρώσεως».

2. Τὸ Ν.Δ. 11/12.11.1929 «περὶ Διοικήσεως Δημοσίων Κτημάτων».

3. Τὸ ἄρθρ. 1, 2 τοῦ Α.Ν. 2344/1940 «περὶ αἰγιαλοῦ καὶ παραλίας».

4. Τὸ Π.Δ. 636/77 «περὶ διαρθρώσεως τοῦ Ὑπουργείου Οἰκονομικῶν καὶ Ὀργανισμοῦ τῶν Ὑπηρεσιῶν αὐτοῦ».

5. Τὸ ἀπὸ Μάϊο 1980 τοπογραφικὸ διάγραμμα ὑπὸ κλίμακα 1 : 500 συνταχθὲν ἀπὸ τὸν Ἀγρονόμο - Τοπογράφο μηχανικὸ Μιχάλη Στ. Ἀντωνιάδη, ἠλεχθὲν ἐν τῷ πεδίῳ διὰ τὴν ἀκρίβειαν τῆς ἀποτυπώσεως τὴν 30.6.1980 ἀπὸ τὸν Ἰωάν. Ἀλβέρτη πολ. μηχ/νικὸ τῆς Δ/νσεως ΤΥΝΚ καὶ θεωρηθὲν τὴν 30.6.1980 ἀπὸ τὸ Δ/ντὴ ΤΥΝΚ Δημήτριο Τζουμανίδη, εἰς τὸ ὁποῖο χαράχθηκε μὲ ἐρυθρὰ γραμμὴ τὸ ὅριο τοῦ αἰγιαλοῦ καὶ μὲ κίτρινη γραμμὴ τὸ ὅριο τῆς παραλίας, καὶ τὸ ὁποῖον ἀφορᾶ καθορισμὸν εἰς τὴν θέσιν «ΒΑΡΔΙΑ» Γαυρίου Ἄνδρου πρὸς ἰδιοκτησίας Ἀγγελικῆς Ἀποστολίδη..

6. Τὴν ἀπὸ 16.9.1980 ἔκθεση τῆς ἐπιτροπῆς τοῦ ἄρθρ. 74 Π.Δ. 636/77.

7. Τὴ σύμφωνη γνώμη τοῦ Γενικοῦ Ἐπιτελείου Ναυτικοῦ ἡ ὁποία διατυπώθηκε μὲ τὸ Φ. 187.2/6393/80/Σ. 2268/25.10.1980 ἔγγραφό του, ἀποφασίζουμε :

Ἐπικυροῦμε τὴν ἀπὸ 18.9.1980 ἔκθεση τῆς ἐπιτροπῆς τοῦ ἄρθρ. 74 Π.Δ. 636/77 περὶ καθορισμοῦ ὁριογραμμῆς αἰγιαλοῦ καὶ παραλίας εἰς τὴν θέσιν «ΒΑΡΔΙΑ» Γαυρίου Ἄνδρου Κυκλάδων πρὸ ἰδιοκτησίας Ἀγγ. Ἀποστολίδη, ὡς καὶ τὸ οἰκεῖο τοπογραφικὸ διάγραμμα ποὺ τὴν συνοδεύει.

Ἡ ἀπόφαση αὐτὴ μετὰ τῆς ἀπὸ 18.9.1980 ἐκθέσεως τῆς ἐπιτροπῆς καὶ τὸ οἰκεῖο τοπογραφικὸ διάγραμμα νὰ δημοσιευθεῖ εἰς τὴν Ἐφημερίδα τῆς Κυβερνήσεως.

Ἑρμούπολη, 6 Μαρτίου 1981

Ο Νομάρχης
ΠΑΝΑΓΙΩΤΗΣ ΒΛΑΧΩΣΩΤΗΡΟΣ

ΕΚΘΕΣΗ

Καθορισμοῦ αἰγιαλοῦ καὶ παραλίας στὴ θέση Βάρδια τῆς Κοινότητας Γαυρίου Ἄνδρου.

Στὸ Γαύριο Ἄνδρου σήμερα στὶς 18 τοῦ μηνὸς Σεπτεμβρίου τοῦ ἔτους 1980 ἡμέρα Πέμπτη καὶ ὥραν 5 μ.μ. οἱ ὑπογεγραμμένοι :

1. Κάψος Νικόλαος τοῦ Ἰωάννου ὡς νόμιμος ἀναπληρωτὴς τοῦ Οἰκον. Ἐφόρου Ἄνδρου.

2) Ἰωάννης Ἀλβέρτης Πολ. Μηχ/κὸς μὲ 6ο β. στὴ Δ/νση ΤΥΝΚ.

3. Ἀνθ/ρχος ΛΣ Σαμόλης Χαράλαμπος Λιμενάρχης Ἄνδρου, ἀποτελοῦντες τὴν κατὰ Νόμο ἐπιτροπὴ καθορισμοῦ τῶν ὁρίων αἰγιαλοῦ καὶ παραλίας στὴ θέση Βάρδια τῆς Κοινότητος Γαυρίου Ἄνδρου, ἀφοῦ ἐνεργήσαμε αὐτοψία σήμερον ἔχοντας ὑπόψη.

1. Τὸ Τοπογρ. διάγραμμα τῆς περιοχῆς ὑπὸ κλ. 1 : 500 συνταχθὲν τὸ Μαΐο 1980 ἀπὸ τὸν Τοπ. Μηχ/κὸ Μιχαὴλ Στ. Ἀντωνιάδη, τοῦ ὁποίου ἡ ἀκρίβεια ἠλέγχθη στὶς 30.5. 1980 ἀπὸ τὸν Πολιτικὸ Μηχανικὸ τῆς ΔΤΥΝΚ Ἰωάννου Ἀλβέρτη καὶ τὸ ὁποῖο θεωρήθηκε ἀπὸ τὸν Δ/ντὴ Τεχνικῶν Ὑπηρεσιῶν Ν. Κυκλάδων Δημήτριο Τζουμακίδη, Νομ/κό, μὲ 4ο β. στὶς 5 Ἰουνίου 1980.

2. Τὶς διατάξεις τοῦ Α.Ν. 2344/1940, περὶ αἰγιαλοῦ καὶ παραλίας.


3. Τὶς διατάξεις τοῦ Α.Ν. 263/1968, καθορίζει :


Χαράσσει δι' ἐρυθρᾶς τὸ ὅριο αἰγιαλοῦ ὡς πολυγωνικὴ 1, 2, 3, 4, 5, ... 40, 41, 42 καὶ διὰ κιτρίνης τὸ ὅριο τῆς παραλίας ὡς ἡ πολυγωνικὴ 1', 2', 3', 4', 5', ... 40', 41', 42', 43'.


Οἱ συντεταγμένες τῶν κορυφῶν τῆς πολυγωνικῆς τοῦ αἰγιαλοῦ καὶ τῆς παραλίας εἶναι οἱ ἀναφερόμενες στὸν ἐπὶ τοῦ τοπογρ. διαγράμματος πίνακα.

Ὁ Πρόεδρος
ΚΑΨΟΣ ΝΙΚΟΛΑΟΣ

Τὰ Μέλη
ΑΛΒΕΡΤΗΣ ΙΩΑΝΝΗΣ — ΣΑΜΟΛΗΣ ΧΑΡΑΛ.

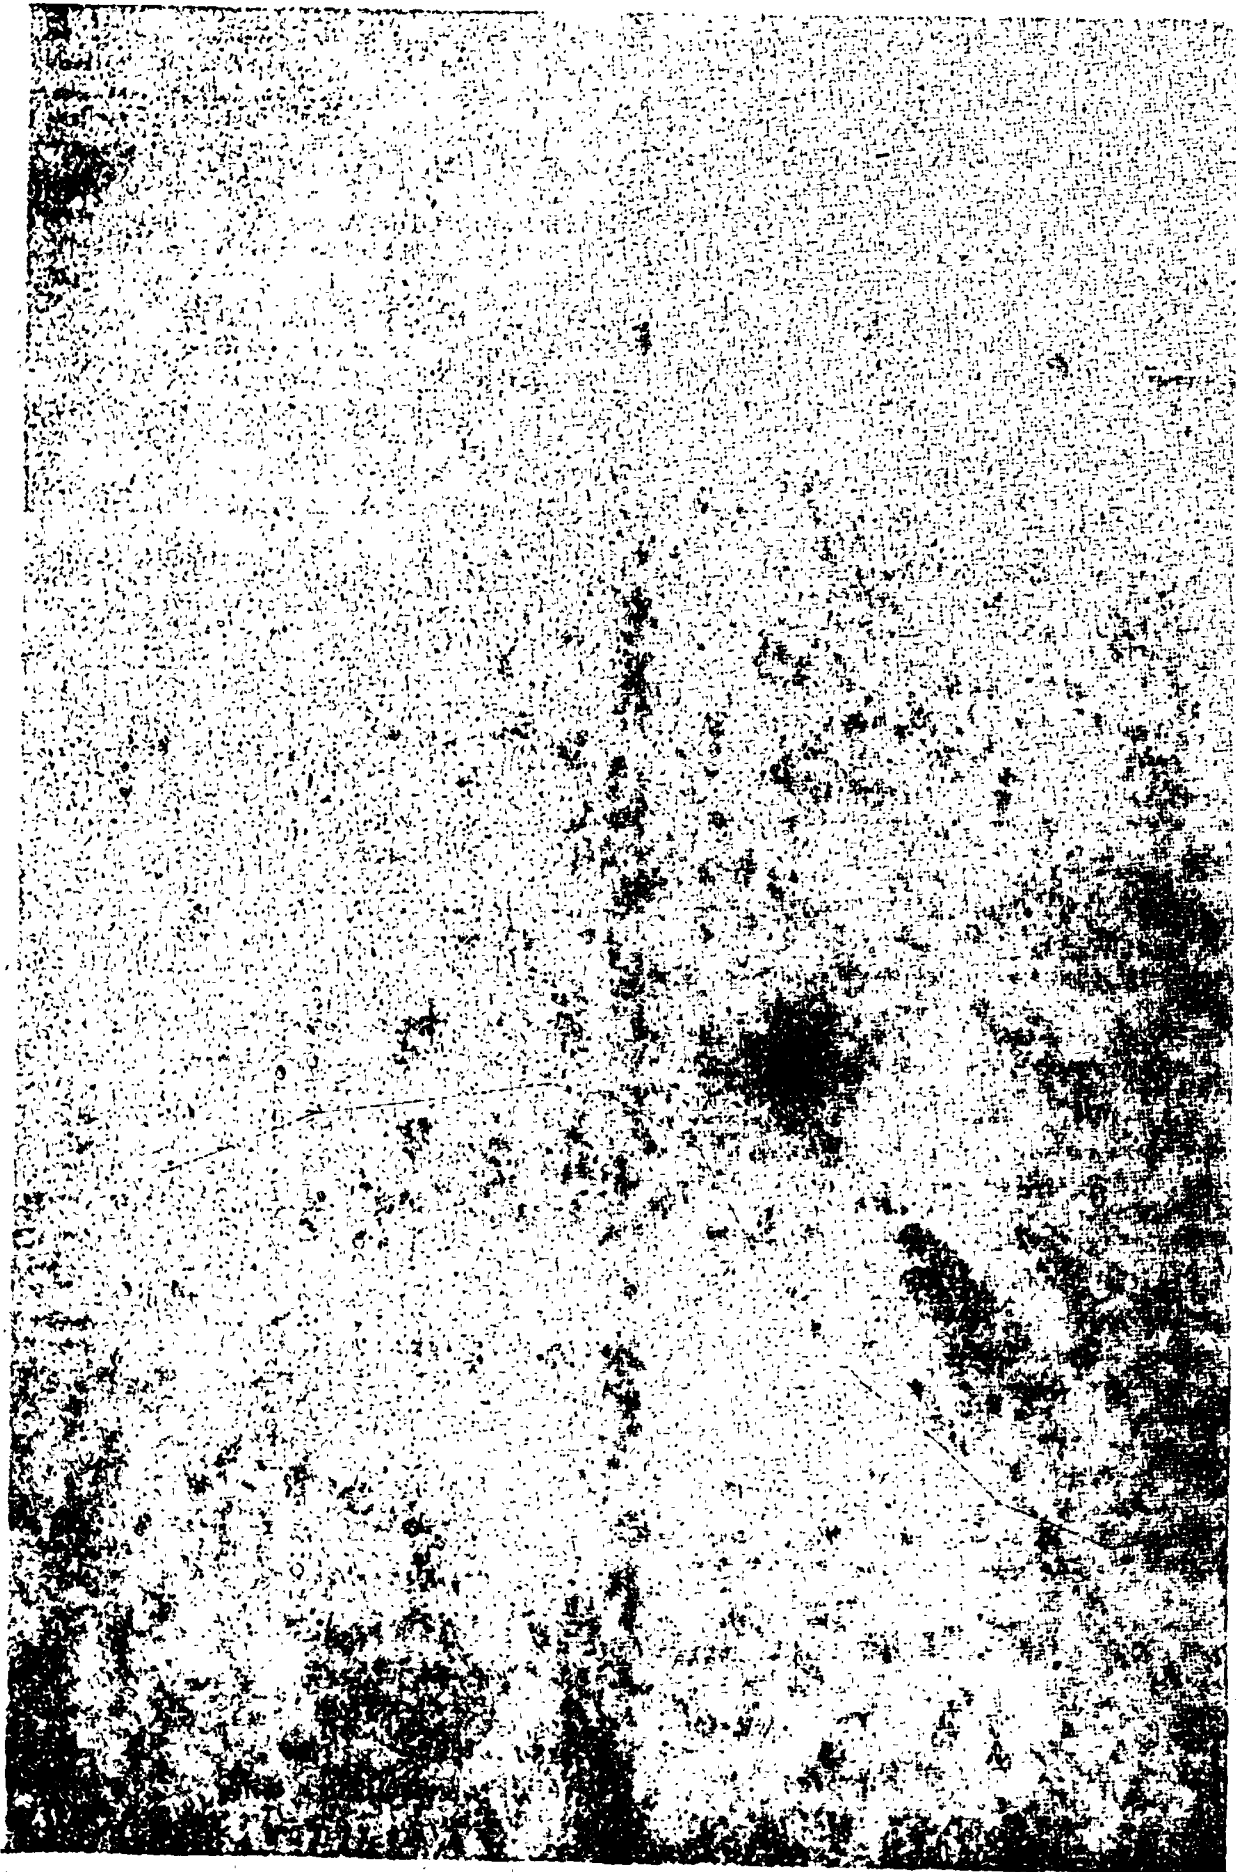

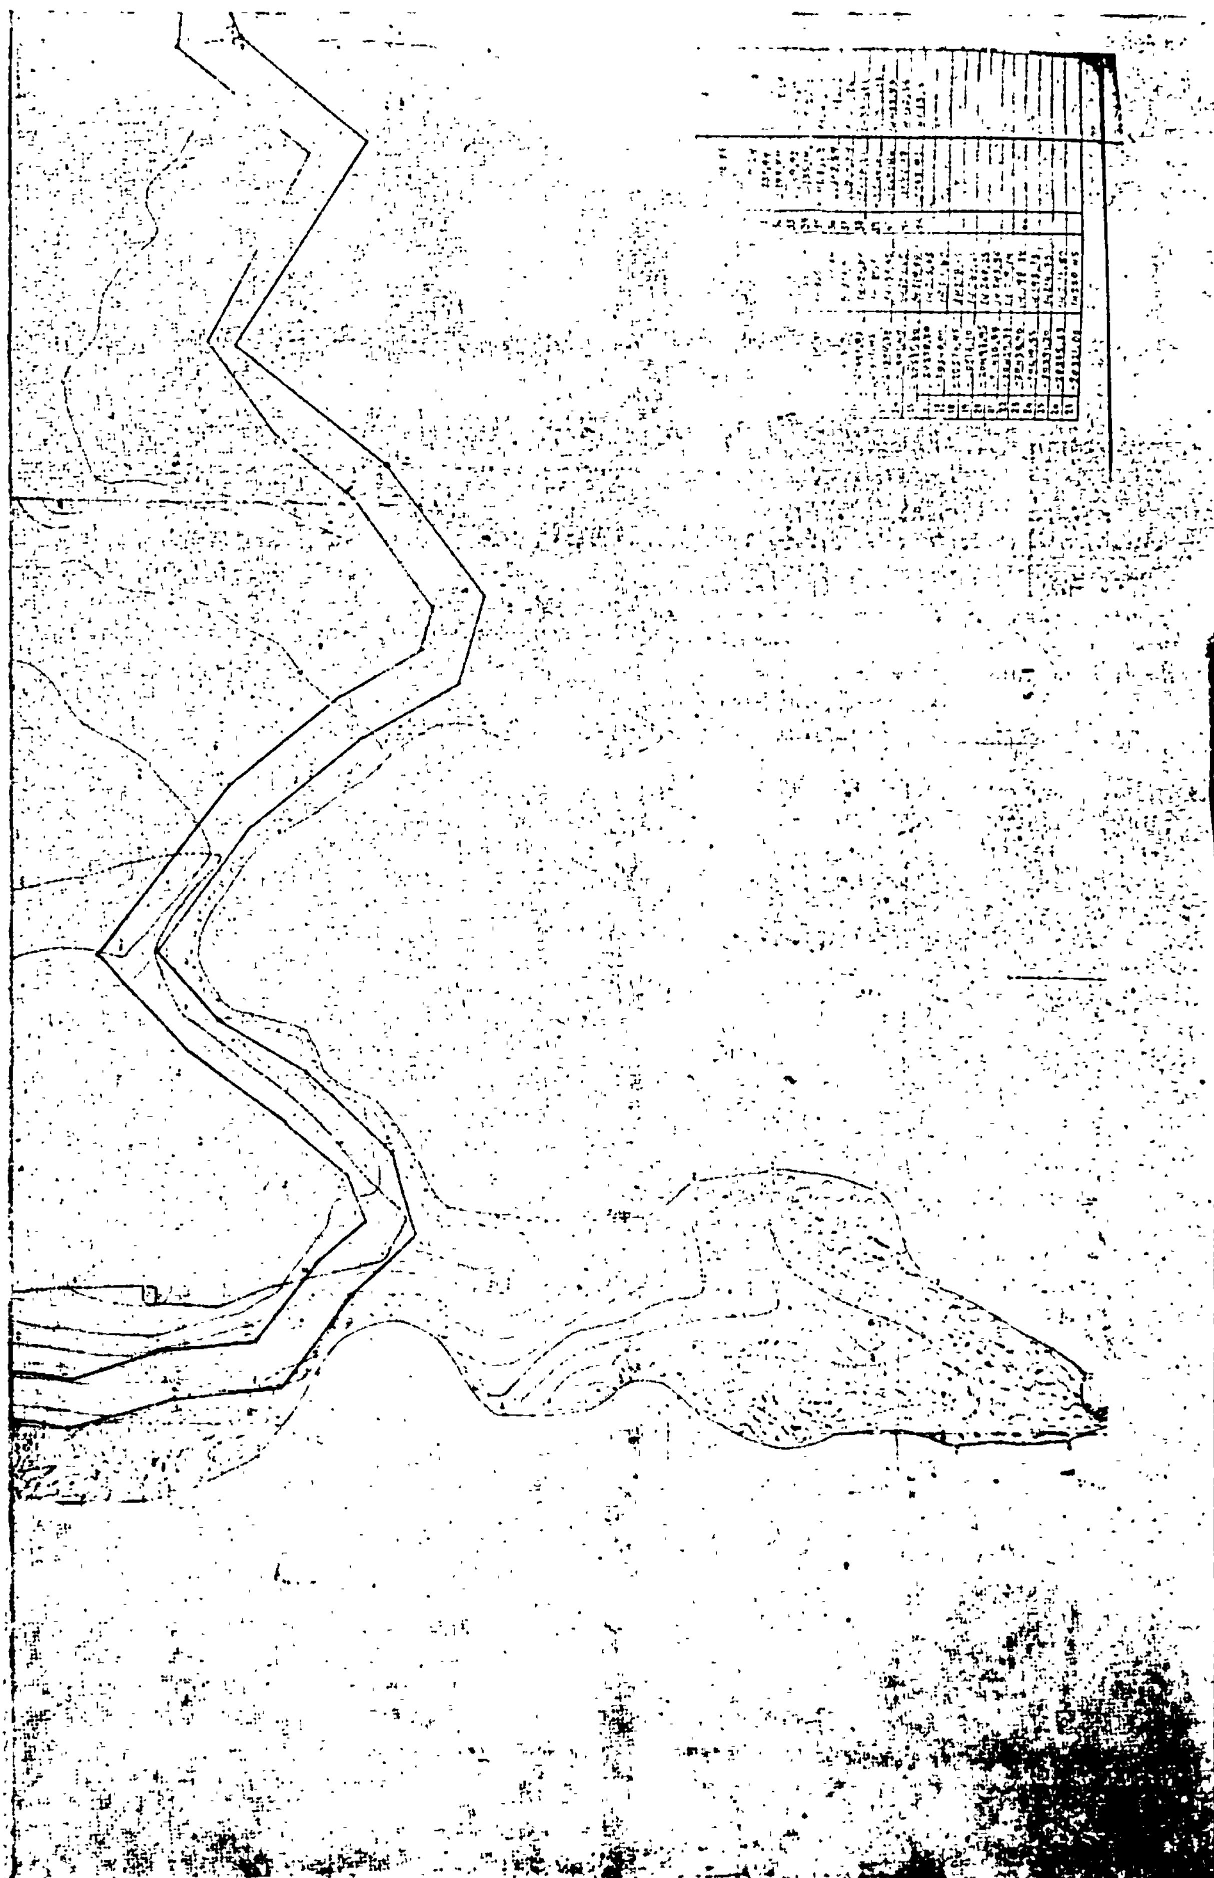

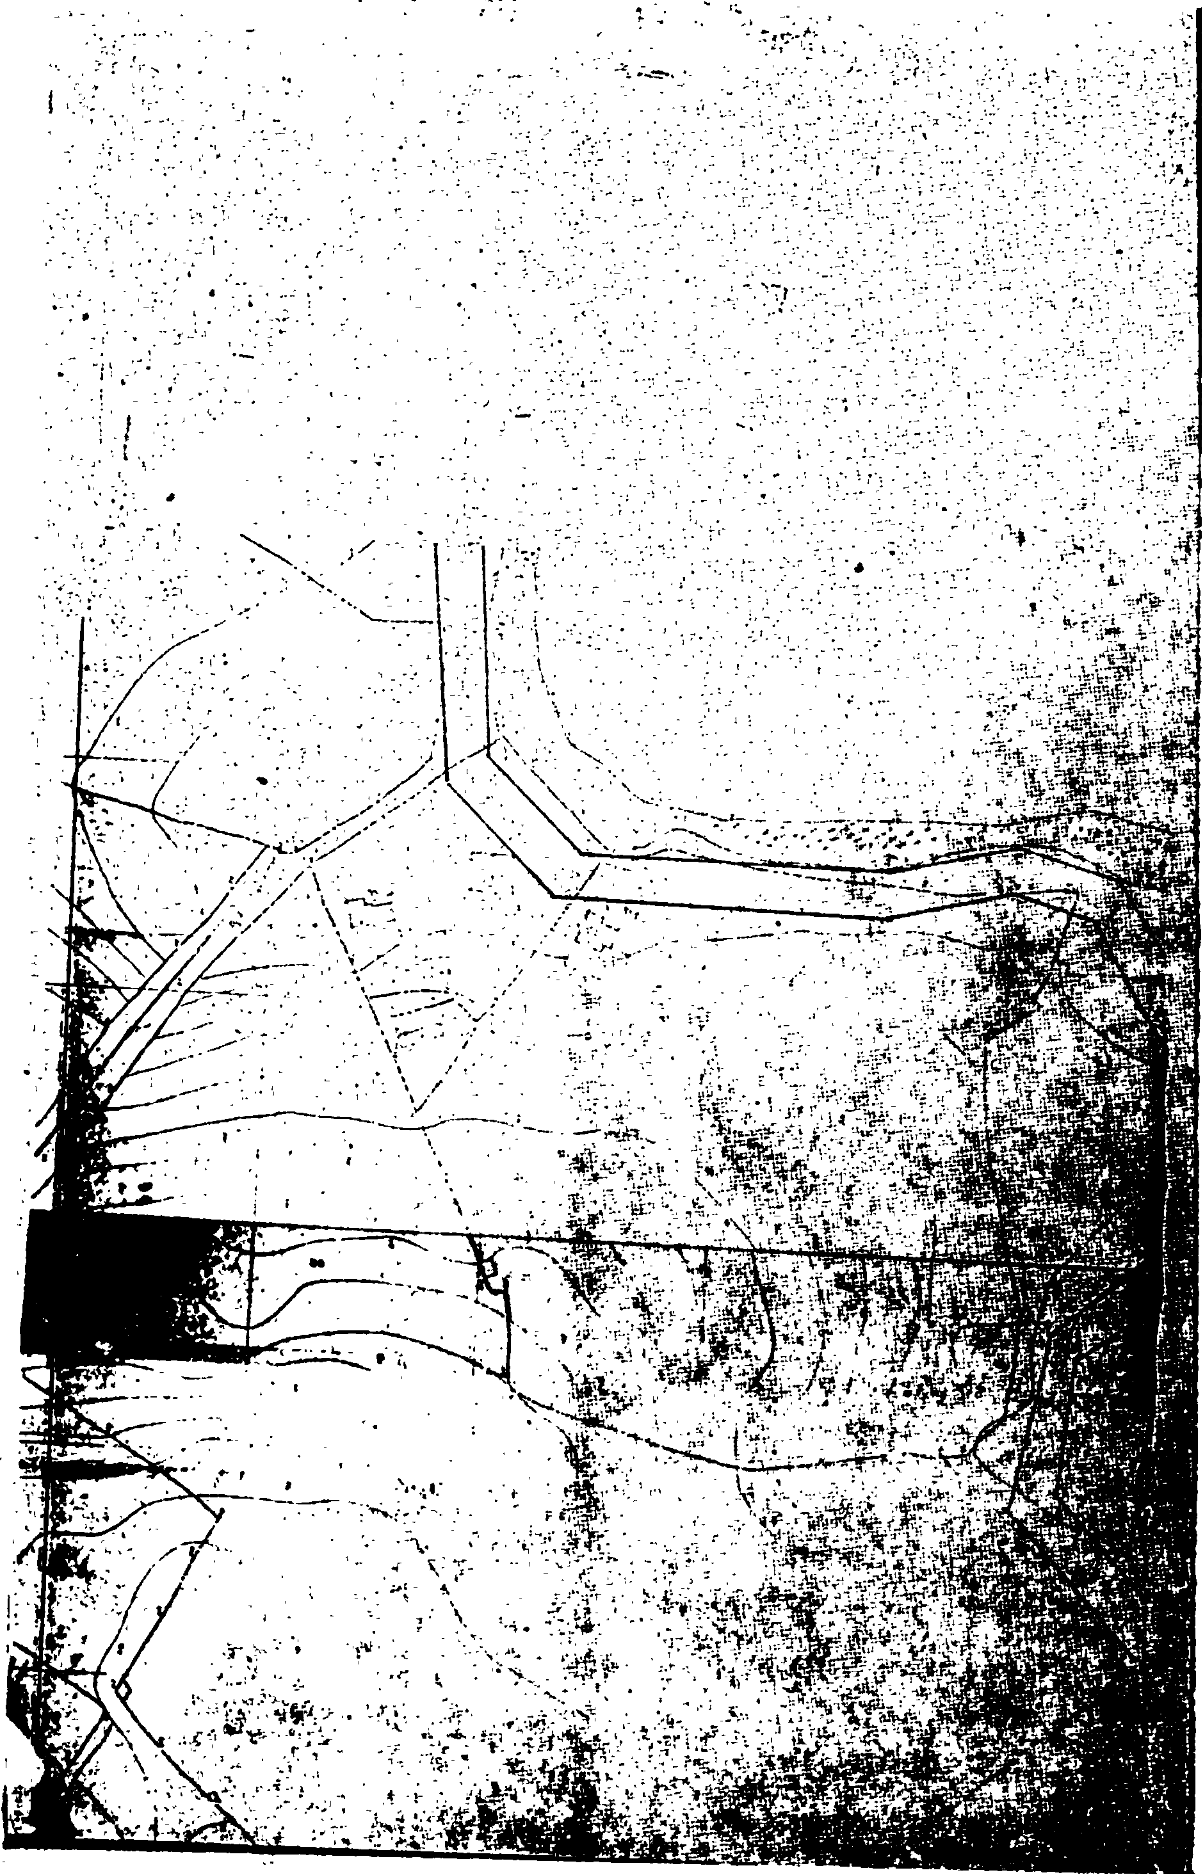

'Αριθ. 894 (7)

Περὶ κηρύξεως ὡς ἀναδασωτέας δημόσιας δασικῆς ἐκτάσεως δέκα ἕξι (16) στρεμμάτων στὴ θέση «Κοκκινόγια» τῆς Κοινότητας 'Ανάβρας 'Αγιᾶς Νομοῦ Λαρίσης.

Ο ΝΟΜΑΡΧΗΣ ΛΑΡΙΣΗΣ

Ἔχοντας ὑπόψη :

1. Τὶς περὶ διοικητικῆς ἀποκεντρώσεως διατάξεις.
2. Τὶς διατάξεις τοῦ Ν. 998/79 «περὶ προστασίας τῶν δασῶν καὶ τῶν δασικῶν ἐν γένει ἐκτάσεων τῆς Χώρας» καὶ συγκεκριμένα : α) τοῦ ἄρθρου 41 παράγρ. 1 καὶ β) τοῦ ἄρθρου 38 παράγρ. 1.
3. Τὴν ἀριθ. 160417/1180/8.7.80 διαταγὴ τοῦ 'Υπουργείου Γεωργίας.
4. Τὴν 838/13.3.81 πρόταση τοῦ Δασαρχείου 'Αγιᾶς, περὶ κηρύξεως ὡς ἀναδασωτέας, τῆς ἀναφερομένης στὸ θέμα ἐκτάσεως, ἀποφασίζουμε :

Κηρύσσουμε ὡς ἀναδασωτέα, μὲ σκοπὸ τὴ διατήρηση τοῦ χαρακτήρα τῆς δασικῆς ἐκτάσεως, ποὺ ἡ δασικὴ βλάστηση κάηκε, Δημοσία δασικὴ ἔκταση δέκα ἕξι (16) στρεμμάτων, ποὺ βρίσκεται στὴ θέση «Κοκκινόγια» περιφέρειας τῆς Κοινότητας 'Ανάβρας 'Αγιᾶς, Νομοῦ Λαρίσης καὶ προσδιορίζεται ἀπὸ τὰ στοιχεῖα Α Β Γ Δ Ε Ζ, ὅπως φαίνονται στὸ συνημμένο διάγραμμα, τὸ ὁποῖο ἀποτελεῖ ἀναπόσπαστο μέρος τῆς παρούσας ἀποφάσεως καὶ ἔχει ὅρια :

'Ανατολικά : Μὲ ἀγροὺς Βασ. Σιμιρλῆ καὶ Κων/νου Σταθάκη
Δυτικά : Μὲ δημόσια δασικὴ ἔκταση καὶ ἀγρὸ Στέργ. Ταντάλῆ
Βόρεια : Μὲ ἀγροὺς Κων. Μπούτλα, 'Αλεξ. Σιμιρλῆ καὶ Χρήστου Παρασκευούδη
Νότια : Μὲ δημόσια δασικὴ ἔκταση

Τὸ Δασαρχεῖο 'Αγιᾶς πρὸς τὸ ὁποῖο κοινοποιεῖται ἡ ἀπόφαση, θὰ μεριμνήσει γιὰ τὴν κατάρτιση καὶ ἐφαρμογὴ εἰδικοῦ Προγράμματος ἀναδασώσεως, σύμφωνα μὲ τὶς διατάξεις τῆς παράγρ. 3 τοῦ ἄρθρου 41 τοῦ Ν. 998/79.

'Η ἀπόφαση αὐτὴ νὰ δημοσιευθεῖ στὴν 'Εφημερίδα τῆς Κυβερνήσεως.

Λάρισα, 20 'Απριλίου 1981

'Ο Νομάρχης
Γ. ΛΑΜΠΡΙΝΑΚΟΣ

ΤΟΠΟΓΡΑΦΙΚΟ ΔΙΑΓΡΑΜΜΑ

Ἀριθ. 937 (8)

Περὶ κηρύξεως ἀναδασωτέας ἐκτάσεως 7,717 στρεμμάτων, στὴ θέση «Βατοπουριὰ» τῆς Κοινότητος Μενδενίτσης τοῦ Ν. Φθιώτιδος.

Ο ΝΟΜΑΡΧΗΣ ΦΘΙΩΤΙΔΟΣ

Ἔχοντας ὑπόψη:

1. Τὶς περὶ διοικητικῆς ἀποκεντρώσεως διατάξεις.
2. Τὶς διατάξεις τοῦ Ν. 998/1979 «περὶ προστασίας τῶν δασῶν καὶ τῶν δασικῶν ἐν γένει ἐκτάσεων τῆς Χώρας» καὶ συγκεκριμένα: α) τοῦ ἄρθρου 41 παρ. 1 καὶ 3, β) τοῦ ἄρθρου 38 παρ. 1.
3. Τὶς διαταγὲς τοῦ Ὑπουργείου Γεωργίας: α) 160417/1180/8.7.80, β) 182447/3049/24.9.80.
4. Τὴ 2197/22.4.81 πρόταση τοῦ Δασαρχείου Λαμίας περὶ κηρύξεως ἀναδασωτέας, τῆς ἀναφερομένης στὸ θέμα ἐκτάσεως.
5. Γνωμοδότηση τοῦ Νομαρχιακοῦ Συμβουλίου Δασῶν, ἀποφασίζουμε:

Κηρύσσουμε ἀναδασωτέα, μὲ σκοπὸ τὴ διατήρηση τοῦ χαρακτήρα τοῦ δάσους ἢ δασικῆς ἐκτάσεως καὶ τὴν ἐπαναδημιουργία τῆς δασικῆς βλαστήσεως μὲ φυσικὴ ἀναγέννηση ὥστε νὰ ἀποκλεισθεῖ ἡ διάθεση αὐτῆς γιὰ ἄλλο σκοπὸ τὴ δημόσια ἔκταση (7,717) στρεμμάτων ποὺ βρίσκεται στὴ θέση Βατοπουριὰ τῆς Κοινότητας Μενδενίτσης καὶ προσδιορίζεται ἀπὸ τὰ στοιχεῖα 1, 2, 3, 4, 5, 6, 7, 8, 9, 10, 11, 12, 13, 1, ὅπως φαίνονται στὸ συνημμένο διάγραμμα, τὸ ὁποῖο ἀποτελεῖ ἀναπόσπαστο μέρος τῆς ἀποφάσεως αὐτῆς καὶ ἔχει ὅρια:

Ἀνατολικά: Μὲ ἀγρὸ Παναγιώτου Κομνοπούλου - ἀγροτικὸ δρόμο.

Δυτικά: Μὲ ἀγροὺς Ἀθανασίου Κυριαζῆ, Παν. Κομνοπούλου ἀγορασμ. ἀπὸ τὸν Γ. Βλάχο.


Βόρεια: Μὲ ἀγροὺς Ἀφῶν Βλάχου.

Νότια: Μὲ ἀγρὸ Παν. Κομνοπούλου καὶ δημόσια δασικὴ ἔκταση.

Ἡ ἀπόφαση αὐτὴ νὰ δημοσιευθεῖ στὴν Ἐφημερίδα τῆς Κυβερνήσεως.

Λαμία, 5 Μαΐου 1981.

Ὁ Νομάρχης
ΚΩΝ. ΚΟΪΚΑΣ

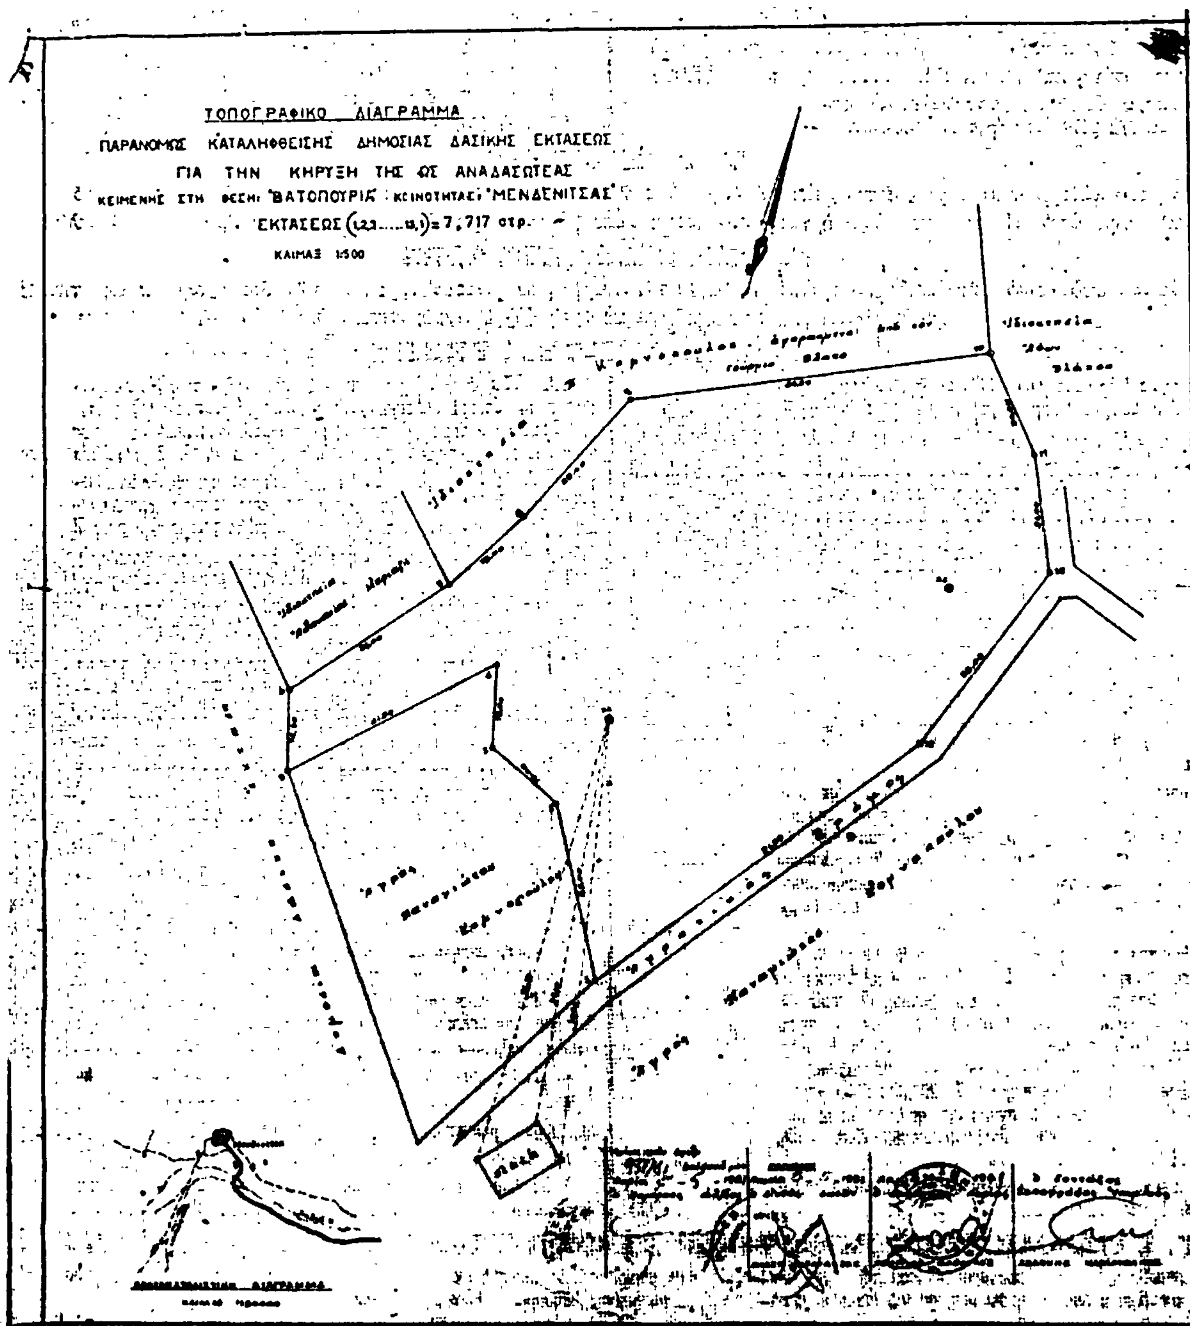
ΤΟΠΟΓΡΑΦΙΚΟ ΔΙΑΓΡΑΜΜΑ
ΠΑΡΑΝΟΜΩΣ ΚΑΤΑΛΗΦΘΕΙΣΗΣ ΔΗΜΟΣΙΑΣ ΔΑΣΙΚΗΣ ΕΚΤΑΣΕΩΣ
ΓΙΑ ΤΗΝ ΚΗΡΥΞΗ ΤΗΣ ΩΣ ΑΝΑΔΑΣΩΤΕΑΣ
ΚΕΙΜΕΝΗΣ ΣΤΗ ΘΕΣΗ: "ΒΑΤΟΠΟΥΡΙΑ" ΚΟΙΝΟΤΗΤΑΣ: "ΜΕΝΔΕΝΙΤΣΑΣ"
ΕΚΤΑΣΕΩΣ (1,2,3.....11,1)= 7,717 στρ.
ΚΛΙΜΑΞ 1:500

Η ΓΕΝΙΚΗ ΔΙΕΥΘΥΝΣΗ ΤΟΥ ΕΘΝΙΚΟΥ ΤΥΠΟΓΡΑΦΕΙΟΥ

ΓΝΩΣΤΟΠΟΙΕΙ ΟΤΙ:

Ἡ ἐτήσια συνδρομή τῆς Ἐφημερίδας τῆς Κυβερνήσεως, ἡ τιμή τῶν φύλλων της πού πωλοῦνται τμηματικά καί τά τέλη δημοσιεύσεων στήν Ἐφημερίδα τῆς Κυβερνήσεως, καθορίσθηκαν ἀπό 1 Ἰανουαρίου 1981 ὡς ἀκολούθως:

Α' ΕΤΗΣΙΕΣ ΣΥΝΔΡΟΜΕΣ

1. Γιά τό Τεῦχος Α'	Δραχ.	1.500
2. » » » Β'	»	3.000
3. » » » Γ'	»	1.000
4. » » » Δ'	»	2.500
5. » » » Νομικῶν Προσώπων Δ.Δ. κ.λπ.	»	1.000
6. » » » Ἀν. Εἰδ. Δικαστηρίου	»	200
7. » » » Παράρτημα	»	600
8. » » » Ἀνωνύμων Ἑταιρειῶν κ.λπ.	»	7.000
9. » » Δελτίο Ἐμπορικῆς καί Βιομηχανικῆς Ἰδιοκτησίας	»	600
10. Γιά ὅλα τά τεύχη καί τό Δ.Ε.Β.Ι.	»	15.000

Οἱ Δῆμοι καί οἱ Κοινότητες τοῦ Κράτους καταβάλλουν τό 1/2 τῶν ἀνωτέρω συνδρομῶν.

Ὑπέρ τοῦ Ταμείου Ἀλληλοβοηθείας Προσωπικοῦ τοῦ Ἐθνικοῦ Τυπογραφείου (ΤΑΠΕΤ) ἀναλογοῦν τά ἑξῆς ποσά:

1. Γιά τό Τεῦχος Α'	Δραχ.	75
2. » » » Β'	»	150
3. » » » Γ'	»	50
4. » » » Δ'	»	125
5. » » » Νομικῶν Προσώπων Δ.Δ. κ.λπ.	»	50
6. » » » Ἀν. Εἰδ. Δικαστηρίου	»	10
7. » » » Παράρτημα	»	30
8. » » » Ἀνωνύμων Ἑταιρειῶν κ.λπ.	»	350
9. » » Δελτίο Ἐμπ. καί Βιομ. Ἰδιοκτησίας	»	30
10. Γιά ὅλα τά τεύχη	»	750

Β'. ΤΙΜΗ ΦΥΛΛΩΝ

Ἡ τιμή πωλήσεως κάθε φύλλου, μέχρις 8 σελ., εἶναι 7 δρχ., ἀπό 9 ὡς 24 σελ. 14 δρχ., ἀπό 25 ὡς 48 σελ. 20 δρχ., ἀπό 49 ὡς 80 σελ. 40 δρχ., ἀπό 81 σελ. καί ἄνω ἡ τιμή πωλήσεως κάθε φύλλου προσαυξάνεται κατά 40 δρχ. ἀνά 80 σελίδες.

Γ'. ΤΙΜΗ ΦΩΤΟΑΝΤΙΓΡΑΦΩΝ

Ἡ τιμή διαθέσεως στό κοινό τῶν ἐκδιδομένων ἀπό τό Ἐθνικό Τυπογραφεῖο φωτοαντιγράφων τῶν διαφόρων φύλλων τῆς Ἐφημερίδας τῆς Κυβερνήσεως καθορίζεται σέ τρεῖς (3) δραχμές κατά σελίδα.

Δ'. ΤΕΛΗ ΔΗΜΟΣΙΕΥΣΕΩΝ

Ι. Στό τεῦχος Ἀνωνύμων Ἑταιρειῶν καί Ἑταιρειῶν Περιωρισμένης Εὐθύνης:

Α' Ἀνωνύμων Ἑταιρειῶν:

1. Τῶν καταστατικῶν	Δρχ.	18.000
2. Τῶν ἀποφάσεων «περί συγχωνεύσεως ἀνωνύμων ἑταιρειῶν»	»	18.000
3. Τῶν κωδικοποιήσεων τῶν καταστατικῶν (ΦΕΚ 309/67, τ. Β')	»	9.000
4. Τῶν τροποποιήσεων τῶν καταστατικῶν	»	5.000
5. Τῶν ἰσολογισμῶν κάθε χρήσεως	»	8.000
6. Τῶν ὑπουργικῶν ἀποφάσεων «περί παροχῆς ἀδείας ἐπεκτάσεως τῶν ἐργασιῶν Ἀσφαλιστικῶν Ἑταιρειῶν, τῶν ἐκθέσεων ἐκτιμήσεως περιουσιακῶν στοιχείων καί τῶν ἀποφάσεων τοῦ Δ.Σ. τοῦ ΕΛΤΑ, μέ τίς ὁποῖες ἐγκρίνονται καί δημοσιεύονται οἱ κανονισμοί αὐτοῦ	»	7.000
7. Τῶν ἀποφάσεων «περί ἐγκαταστάσεως ὑποκαταστήματος, διορισμοῦ γενικοῦ πράκτορος καί παροχῆς πληρεξουσιότητος πρός ἀντιπροσώπευσιν ἐν Ἑλλάδι ἀλλοδαπῶν Ἑταιρειῶν» καί τῶν ἀποφάσεων «περί μεταβιβάσεως τοῦ χαρτοφυλακίου Ἀσφαλιστικῶν Ἑταιρειῶν κατά τό ἄρθρο 59 παρ. 1 τοῦ Ν.Δ. 400/70»	»	4.000
8. Τῶν ἀνακοινώσεων γιά κάθε μεταβολή πού γίνεται μέ ἀπόφαση Γ.Σ. ἤ Δ.Σ., τῶν προσκλήσεων σέ γενικές συνελεύσεις, τῶν κατά τό ἄρθρο 92 τοῦ Ν. 221/24 γνωστοποιήσεων, τῶν ἀνακοινώσεων, πού προβλέπονται ἀπό τό ἄρθρο 59 παρ. 3 τοῦ Ν.Δ. 400/1970 «περί Ἀλλοδαπῶν Ἀσφαλιστικῶν Ἑταιρειῶν», τῶν ἀποφάσεων τοῦ Διοικητικοῦ Συμβουλίου τοῦ ΕΛΤΑ, πού ἀναφέρονται σέ προσωρινές διατάξεις καί τῶν ἀποφάσεων τοῦ Υπ. Συγκοινωνιῶν διά τούς ΗΔΠΑΠ - ΗΣΑΠ - ΟΣΕ	»	2.000
9. Τῶν συνοπτικῶν μηνιαίων καταστάσεων τῶν Τραπεζικῶν Ἑταιρειῶν	»	2.000
10. Τῶν ἀποφάσεων τῆς ἐπιτροπῆς τοῦ Χρηματιστηρίου «περί εἰσαγωγῆς χρεωγράφων εἰς τό χρηματιστήριον πρός διαπραγμάτευσιν, συμφώνως πρός τάς διατάξεις τοῦ ἄρθρου 2 παρ. 3 Α.Ν. 148/1967»	Δρχ.	2.000
11. Τῶν ἀποφάσεων τῆς ἐπιτροπῆς κεφαλαιαγορᾶς «περί διαγραφῆς χρεωγράφων ἐκ τοῦ χρηματιστηρίου, συμφώνως πρός τάς διατάξεις τοῦ ἄρθρου 2 παρ. 4 Α.Ν. 148/67»	»	2.000
12. Τῶν ἀποφάσεων «περί ἐγκρίσεως τιμολογίων τῶν Ἀσφαλιστικῶν Ἑταιρειῶν»	»	2.000

Β' Ἑταιρειῶν Περιωρισμένης Εὐθύνης:

1. Τῶν καταστατικῶν	Δρχ.	2.000
2. Τῶν κωδικοποιήσεων τῶν καταστατικῶν	»	2.000
3. Τῶν ἰσολογισμῶν κάθε χρήσεως	»	2.500
4. Τῶν ἐκθέσεων ἐκτιμήσεως περιουσιακῶν στοιχείων	»	2.000
5. Τῶν τροποποιήσεων τῶν καταστατικῶν (γιά κάθε συμβολαιογραφική πράξη)	»	800
6. Τῶν ἀνακοινώσεων μέ συμβολαιογραφική πράξη	»	800
7. Τῶν ἀνακοινώσεων μέ ἀπόφαση τῆς Γ.Σ.	»	600
8. Τῶν προσκλήσεων σέ γενικές συνελεύσεις	»	600

Γ' Ἀλληλασφαλιστικῶν Συνεταιρισμῶν - Ἀλληλασφαλιστικῶν Ταμείων καί Φιλανθρωπικῶν Σωματείων:

1. Τῶν ὑπουργικῶν ἀποφάσεων «περί χορηγήσεως ἀδείας λειτουργίας Ἀλληλασφαλιστικῶν Συνεταιρισμῶν - Ἀλληλασφαλιστικῶν Ταμείων»	»	2.000
2. Τῶν ἰσολογισμῶν τῶν ἀνωτέρω Συνεταιρισμῶν, Ταμείων καί Σωματείων	»	2.500
Δ' Τῶν δικαστικῶν πράξεων:	Δρχ.	800

ΙΙ. Στό Τέταρτο τεῦχος:

Τῶν δικαστικῶν πράξεων γιά παρακατάθεση ἀποζημιώσεως	»	800

Ε'. ΚΑΤΑΒΟΛΗ ΣΥΝΔΡΟΜΩΝ - ΤΕΛΩΝ ΔΗΜΟΣΙΕΥΣΕΩΝ ΚΑΙ ΠΟΣΟΣΤΩΝ Τ.Α.Π.Ε.Τ.

1. Οἱ συνδρομές τοῦ ἐσωτερικοῦ καί τά τέλη δημοσιεύσεων προκαταβάλλονται στά Δημόσια Ταμεῖα ἔναντι ἀποδεικτικοῦ εἰσπράξεως, τό ὁποῖο φροντίζει ὁ ἐνδιαφερόμενος νά τό στείλει στή Γενική Δ/νση τοῦ Ἐθνικοῦ Τυπογραφείου.

2. Οἱ συνδρομές τοῦ ἐξωτερικοῦ εἶναι δυνατό νά στέλνονται καί σέ ἀνάλογο συνάλλαγμα μέ ἐπιταγή ἐπ' ὀνόματι τοῦ Διευθυντῆ τῶν Διοικητικῶν καί Οἰκονομικῶν Ὑποθέσεων τοῦ Ἐθνικοῦ Τυπογραφείου.

3. Τό ὑπέρ τοῦ ΤΑΠΕΤ ποσοστό ἐπί τῶν ἀνωτέρω συνδρομῶν καί τελῶν δημοσιεύσεων καταβάλλεται ὡς ἑξῆς:

α) στήν Ἀθήνα: στό Ταμεῖο τοῦ ΤΑΠΕΤ (Κατάστημα Ἐθνικοῦ Τυπογραφείου),

β) στίς ὑπόλοιπες πόλεις τοῦ Κράτους: στά Δημόσια Ταμεῖα καί ἀποδίδεται στό ΤΑΠΕΤ σύμφωνα μέ τίς 192378/3639/1947 (ΡΟΝΕΟ 169) καί 178048/5521/31.7.65 (ΡΟΝΕΟ 139) ἐγκύκλιες διαταγές τοῦ Γ.Λ.Κ.,

γ) στίς περιπτώσεις συνδρομῶν ἐξωτερικοῦ: ὅταν ἡ ἀποστολή τους γίνεται μέ ἐπιταγές μαζί μ' αὐτές στέλνεται καί τό ὑπέρ τοῦ ΤΑΠΕΤ ποσοστό.

Ὁ Γενικός Διευθυντής
ΑΘΑΝ. ΠΑΝ. [illegible]

ΑΠΟ ΤΟ ΕΘΝΙΚΟ ΤΥΠΟΓΡΑΦΕΙΟ